Bauvoranfrage NOV 2009

Bauherr

Architekt

F. Schmier

0 5 10 15 20 25

E	
D	
C	
B	
A	
ERSTFERTIGUNG:	19.11.2009
TB:	DAT. GEZ.

AUFTRAGGEBER:
Reiß & Co.
Real Estate München GmbH
Karolinenstraße 4
80538 München

PLANBEZEICHNUNG:
Grundriss
Ebene 0
SB - Markt

Architekten
Partnerschaft
Stuttgart
ARP

PROJEKT:	PLAN NR.:	MASSTAB:	BEARBEITER:
Wohn- und Geschäftshaus	01/ 02	1/200	sc
Meluner Straße	PROJEKT NR.:	PLANGRÖSSE:	GESEHEN:
Stuttgart Vaihingen	09070	A1	

Teilbilder: 3892/3900/3901/3902/3909/3910/3911/3912
3929/3931/3933

H/B = 594.0 / 841.0 (0.50m²)

Allplan 2006

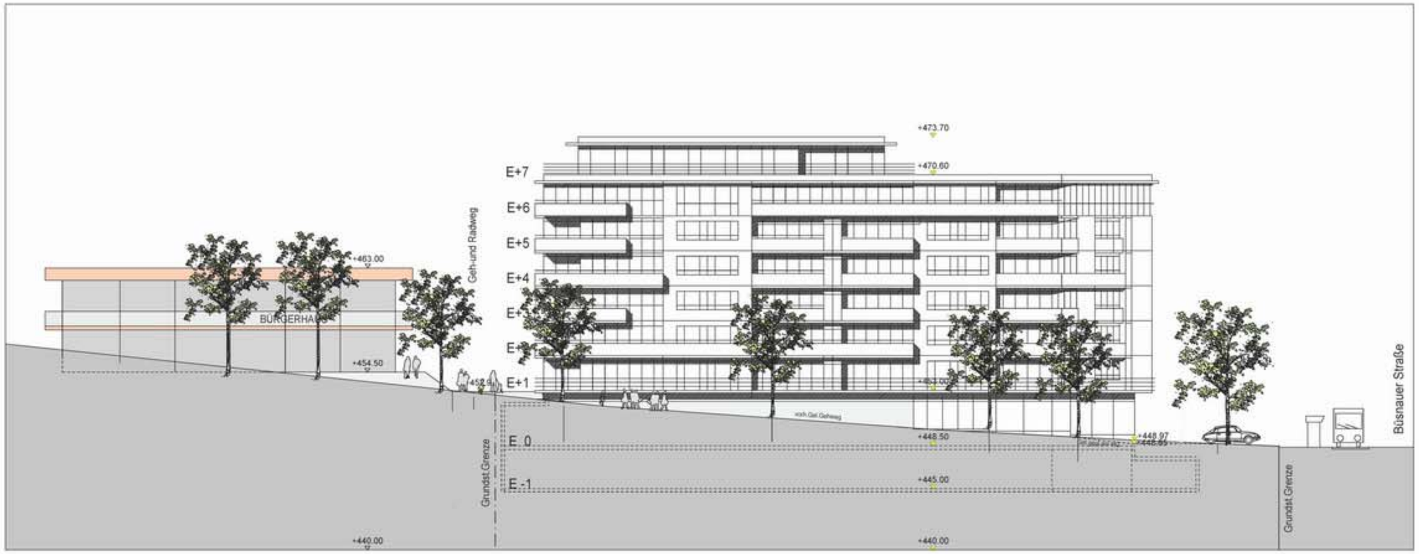

Ansicht Süd-Ost Meluner Straße

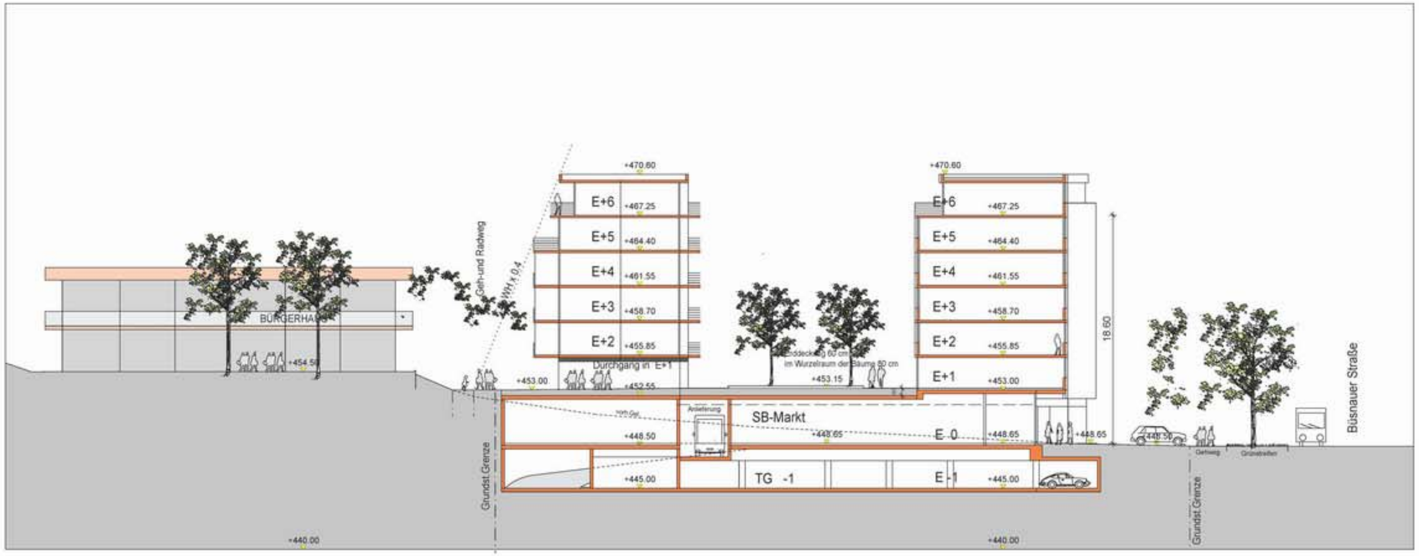

Schnitt A-A Süd-Nord

Bauvoranfrage NOV 2009

Bauherr

Architekt

F. Schmid

0 5 10 15 20 25

E		
D		
C		
B		
A		
ERSTFERTIGUNG:	19.11.2009	
TB:	DAT.	GEZ.

AUFTRAGGEBER:	PLANBEZEICHNUNG:	
Reiß & Co. Real Estate München GmbH Karolinenstraße 4 80538 München	Ansicht Süd-Ost -Meluner Straße Schnitt Süd-Nord	Architekten Partnerschaft Stuttgart ARP

PROJEKT:	PLAN NR.:	MASSTAB:	BEARBEITER:
Wohn- und Geschäftshaus	01/06	1/200	sc
Meluner Straße	PROJEKT NR.:	PLANGRÖSSE:	GESEHEN:
Stuttgart Vaihingen	09070	A1	

H/B = 594.0 / 841.0 (0.50m²) Teilbilder: 3892/3919/3921/3922 Allplan 2006

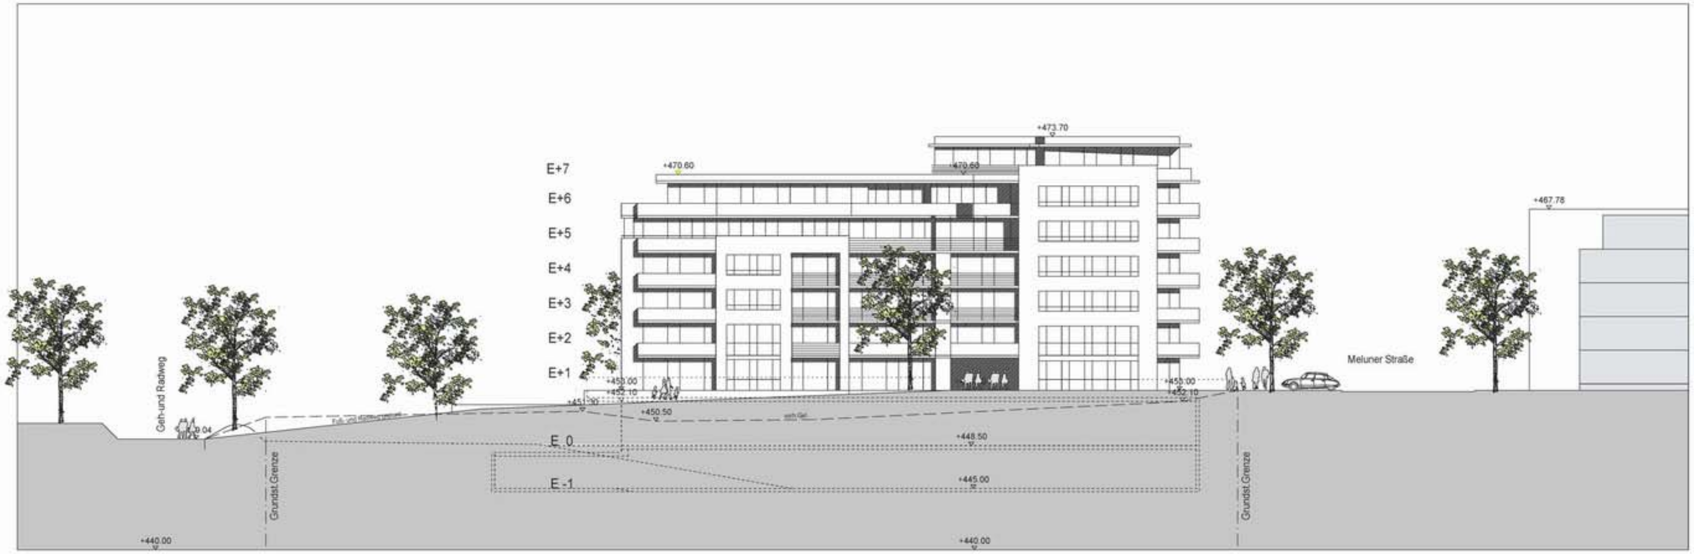

Ansicht Südseite

Bauvoranfrage NOV 2009

Bauherr

Architekt

0 5 10 15 20 25

ERSTFERTIGUNG:	19.11.2009	
AUFTRAGGEBER: Reiß & Co. Real Estate München GmbH Karolinenstraße 4 80538 München	PLANBEZEICHNUNG: Ansicht Südseite	Architekten Partnerschaft Stuttgart ARP
PROJEKT: Wohn- und Geschäftshaus Meluner Straße Stuttgart Vaihingen	PLAN NR.: 01/08 MASSTAB: 1/200 BEARBEITER: sc PROJEKT NR.: 09070 PLANGRÖSSE: A1	

Ansicht Nord-Ost Büsnauer Straße

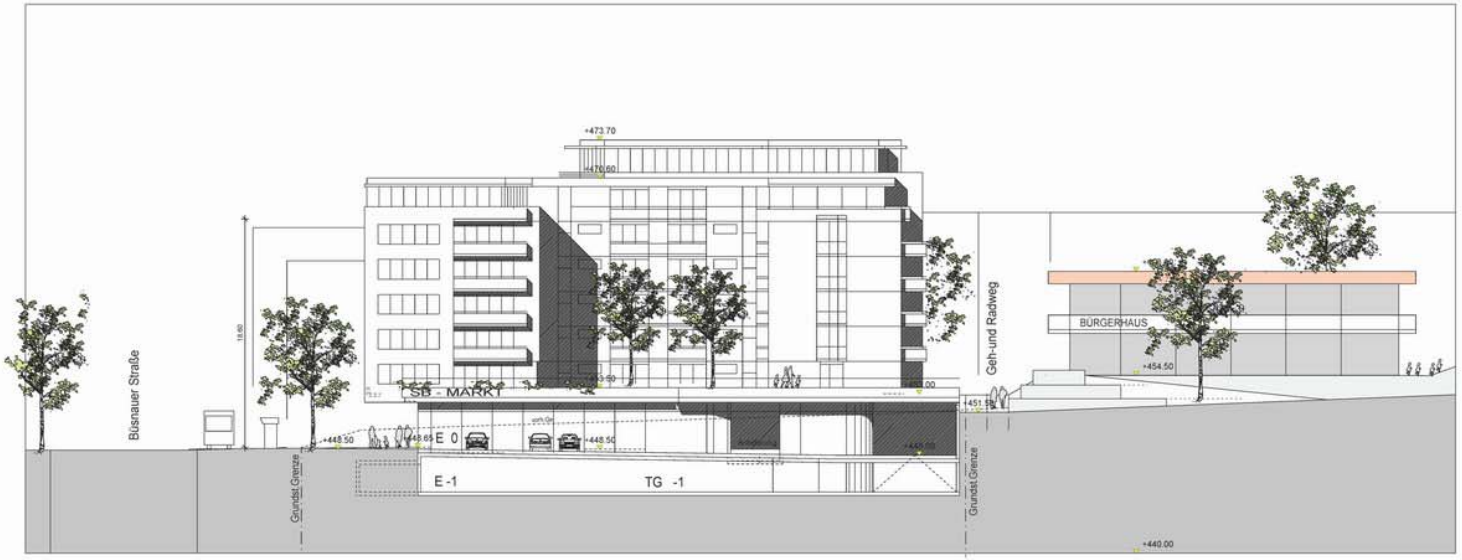

Ansicht Nord-West

Bauvoranfrage NOV 2009

Bauherr

Architekt

F. Schmid

0 5 10 15 20 25

ERSTFERTIGUNG:		19.11.2009		
TB:		DAT.	GEZ.	
AUFTRAGGEBER: Reiß & Co. Real Estate München GmbH, Karolinenstraße 4, 80538 München	PLANBEZEICHNUNG: Ansicht Nord-Ost -Büsnauer Straße Ansicht Nord-West			Architekten Partnerschaft Stuttgart ARP
PROJEKT: Wohn- und Geschäftshaus Meluner Straße Stuttgart Vaihingen	PLAN NR.: 01/07	MASSTAB: 1/200	BEARBEITER: sc	
	PROJEKT NR.: 09070	PLANGRÖSSE: A1	GESEHEN:	

H/B = 594.0 / 841.0 (0.50m²) Teilbilder: 3892/3919/3921/3922 Allplan 2006